



Fachada frontal

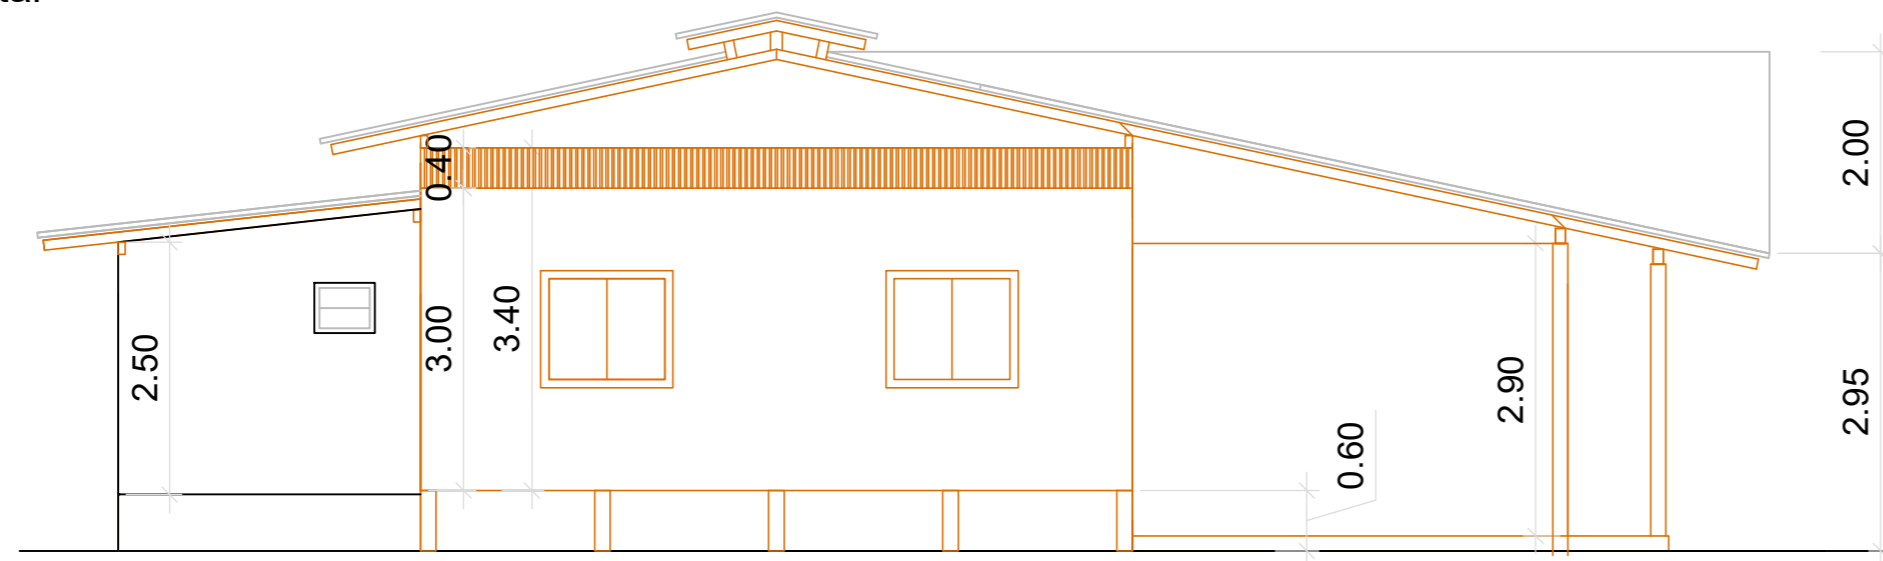

Fachada lateral

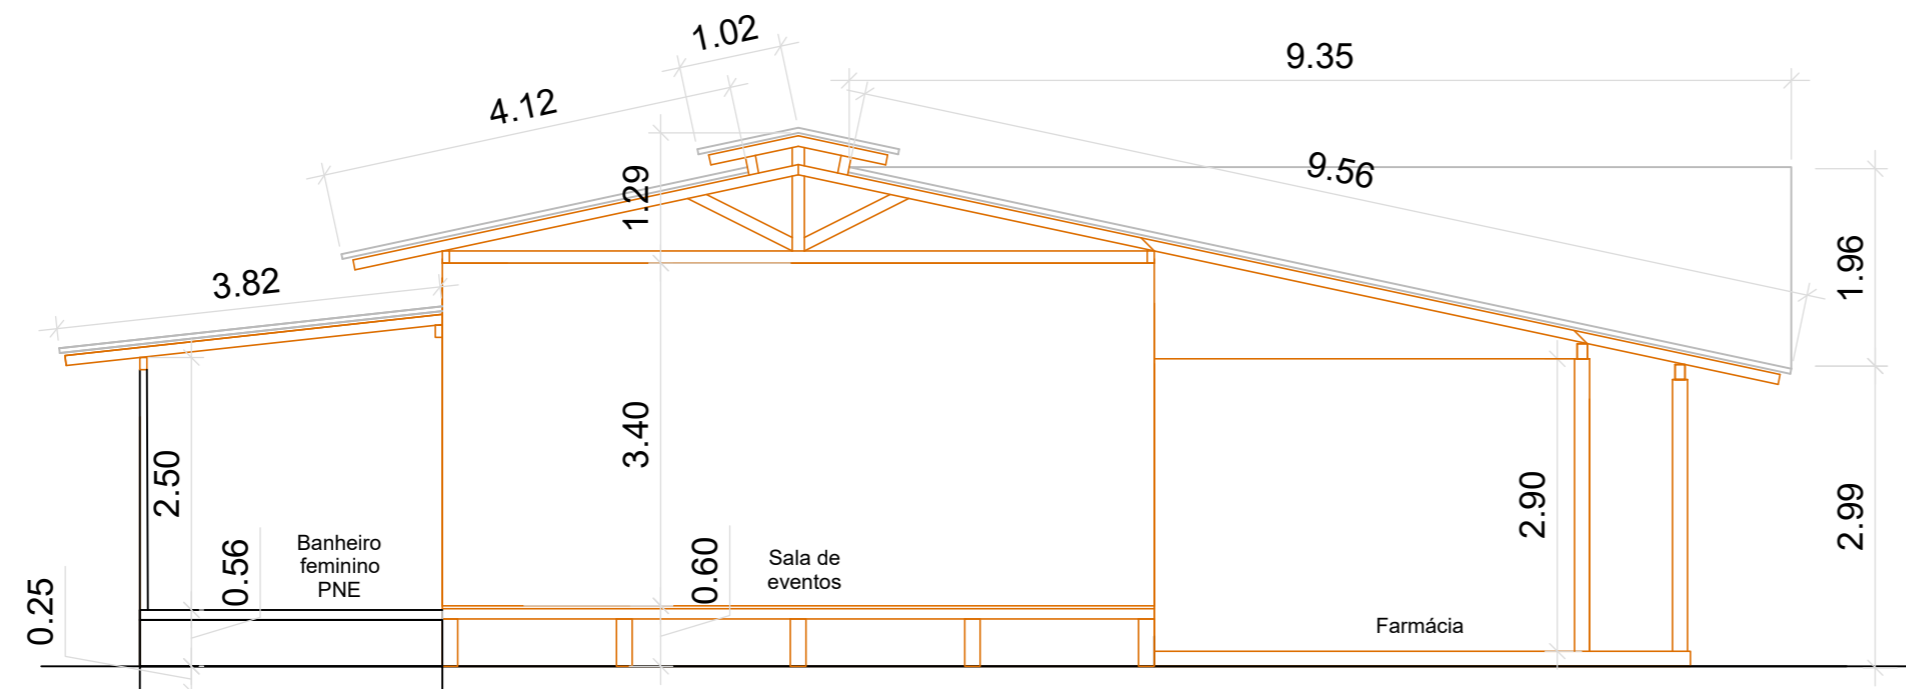

Corte AA



Vista frontal



Vista lateral

Projeto Arquitetônico Complexo Santa Casa

RESPONSÁVEL: Vinicius José Fochesato Arquiteto e Urbanista - CAU/RS 945102		RESPONSÁVEL: Gustavo Luiz da Costa Arquiteto e Urbanista		
PLANTA Corte AA / Fachada / Vistas		PROPRIETÁRIO: ICLEFLU		
LOCALIZAÇÃO Céu do Mapia -AM	DATA Maio/2020	DESENHO Vinicius	ESCALA 1:75	PRANCHA 03